ÅL ST

km 228,00

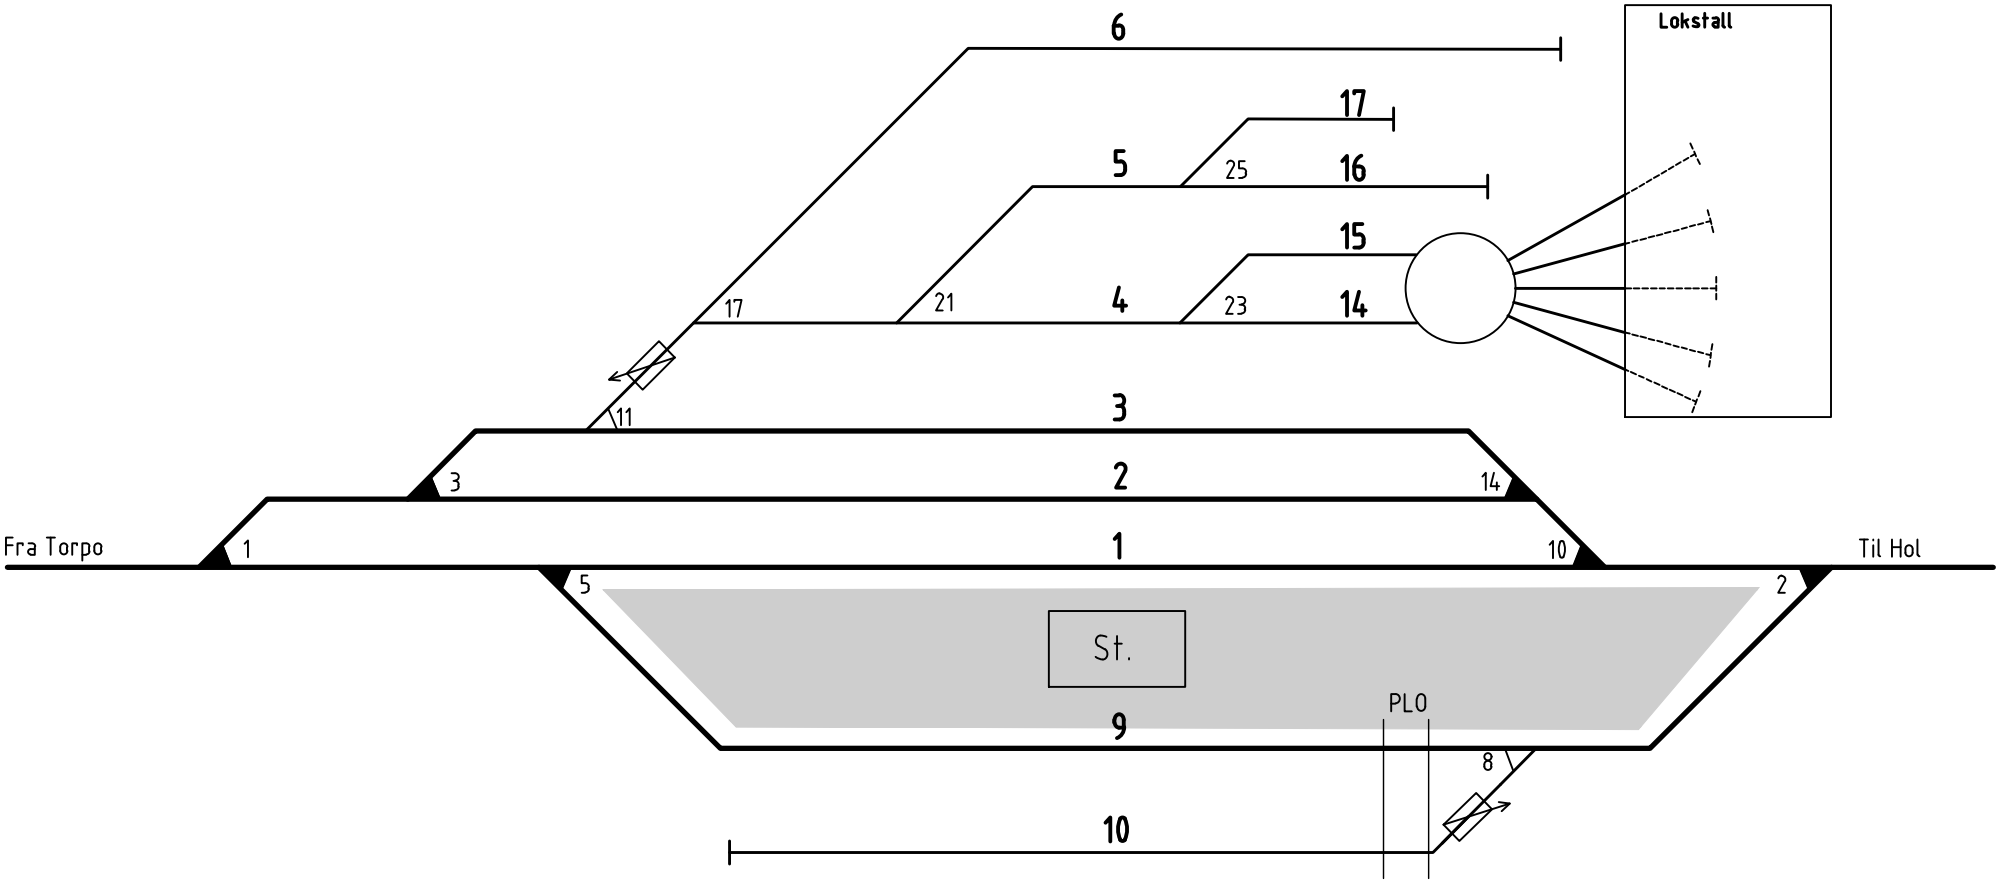

BANE NOR		
Dato: 06.02.2025	Arkiv ref.: KO-005872-000	Rev.: 006